


Viale del Giardino Zoologico - 00198 Roma

**MUNICIPIO II
IMMOBILI DESTINATI A RISTORAZIONE**

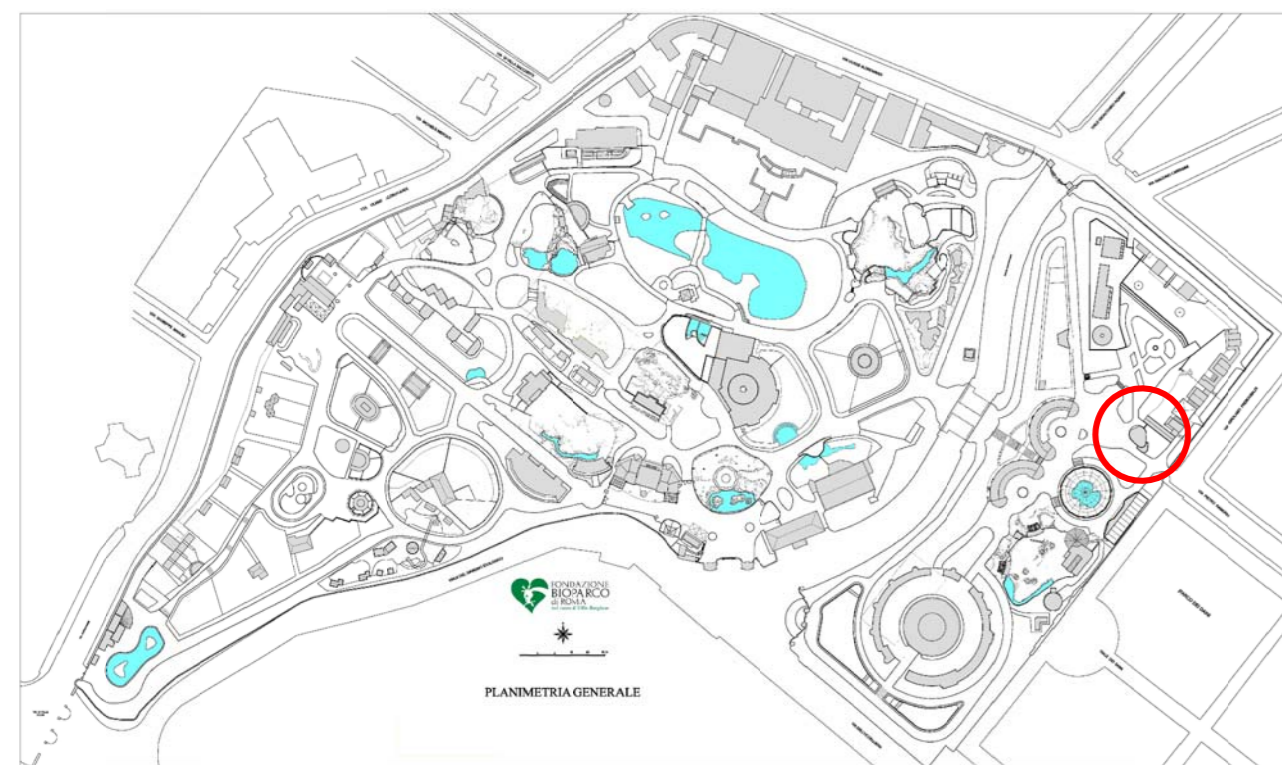

BAR VOLIERA

PROGETTO DI ADEGUAMENTO
ALLE PRESCRIZIONI

ELABORATO GRAFICO


Il Tecnico: Arch. Pierluigi Milone
Il committente: FONDAZIONE BIOPARCO DI ROMA

Scala: VARIE
Data: OTTOBRE 2013
TAVOLA N. **TAV. 001**

TUTTI I DIRITTI SONO RISERVATI - VIETATA LA RIPRODUZIONE NON AUTORIZZATA



STRALCIO Planimetria Catastale - Fg.553 e 555

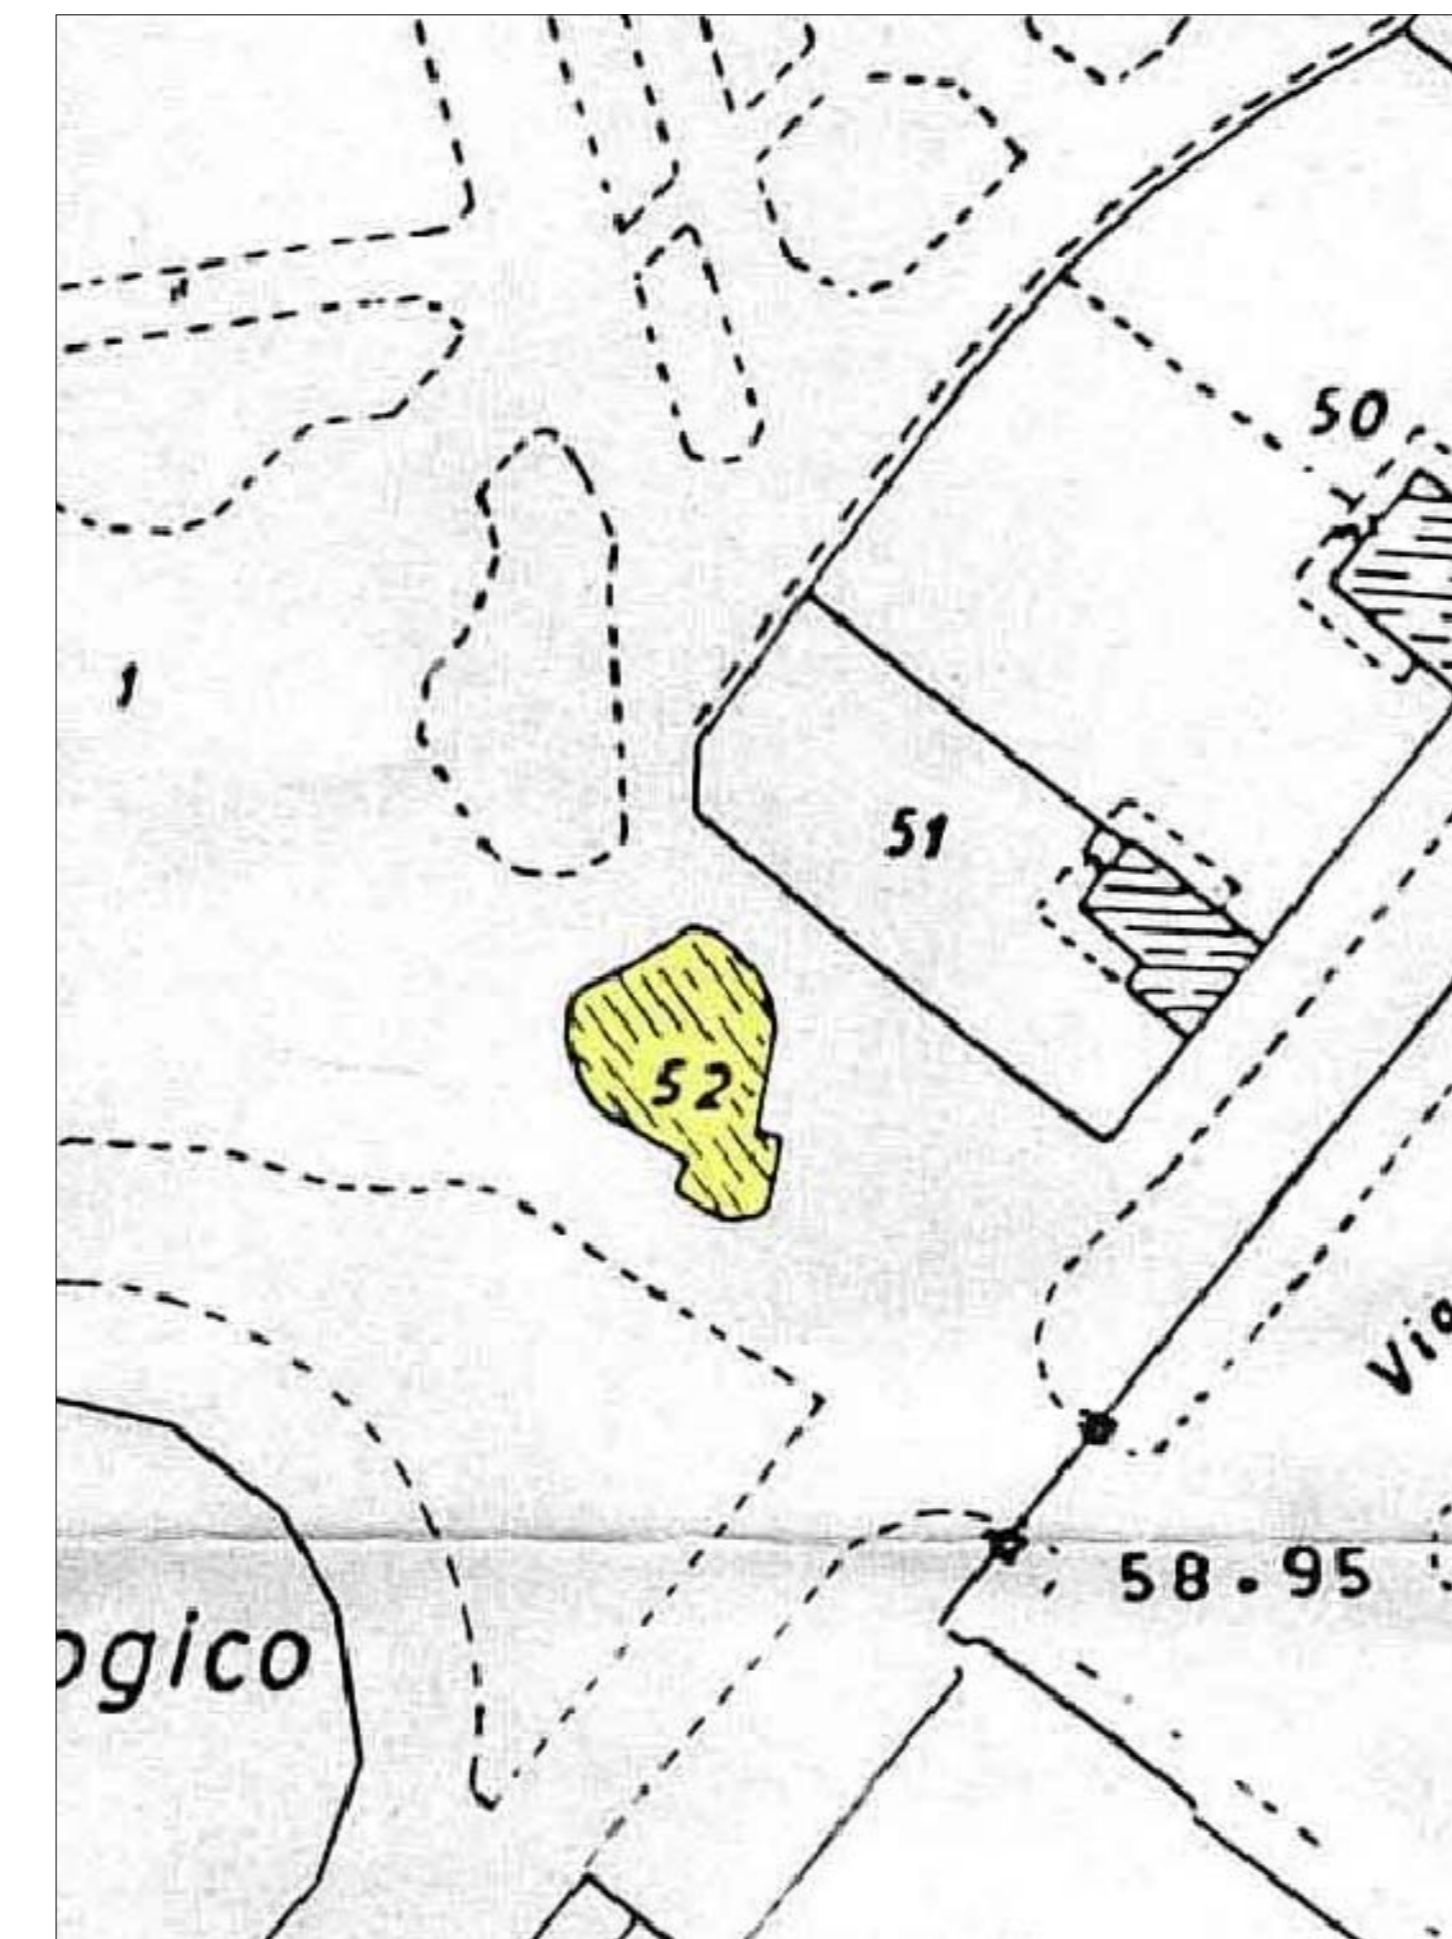

STRALCIO Planimetria Catastale - Fg.553

